

Plan Local d'Urbanisme (PLU)

Le plan des servitudes d'utilité publique

Direction Départementale des Territoires du Haut-Rhin




Service Connaissance, Aménagement et Urbanisme
Bureau Urbanisme et Planification territoriale
Cité administrative
68026 Colmar



Echelle : 1/5000

04/04/2017
SCAU - BLPT
Scaud - DDTFR - SCAU/BLPT
C/Plan - Pisciculture
de HABSHEIM

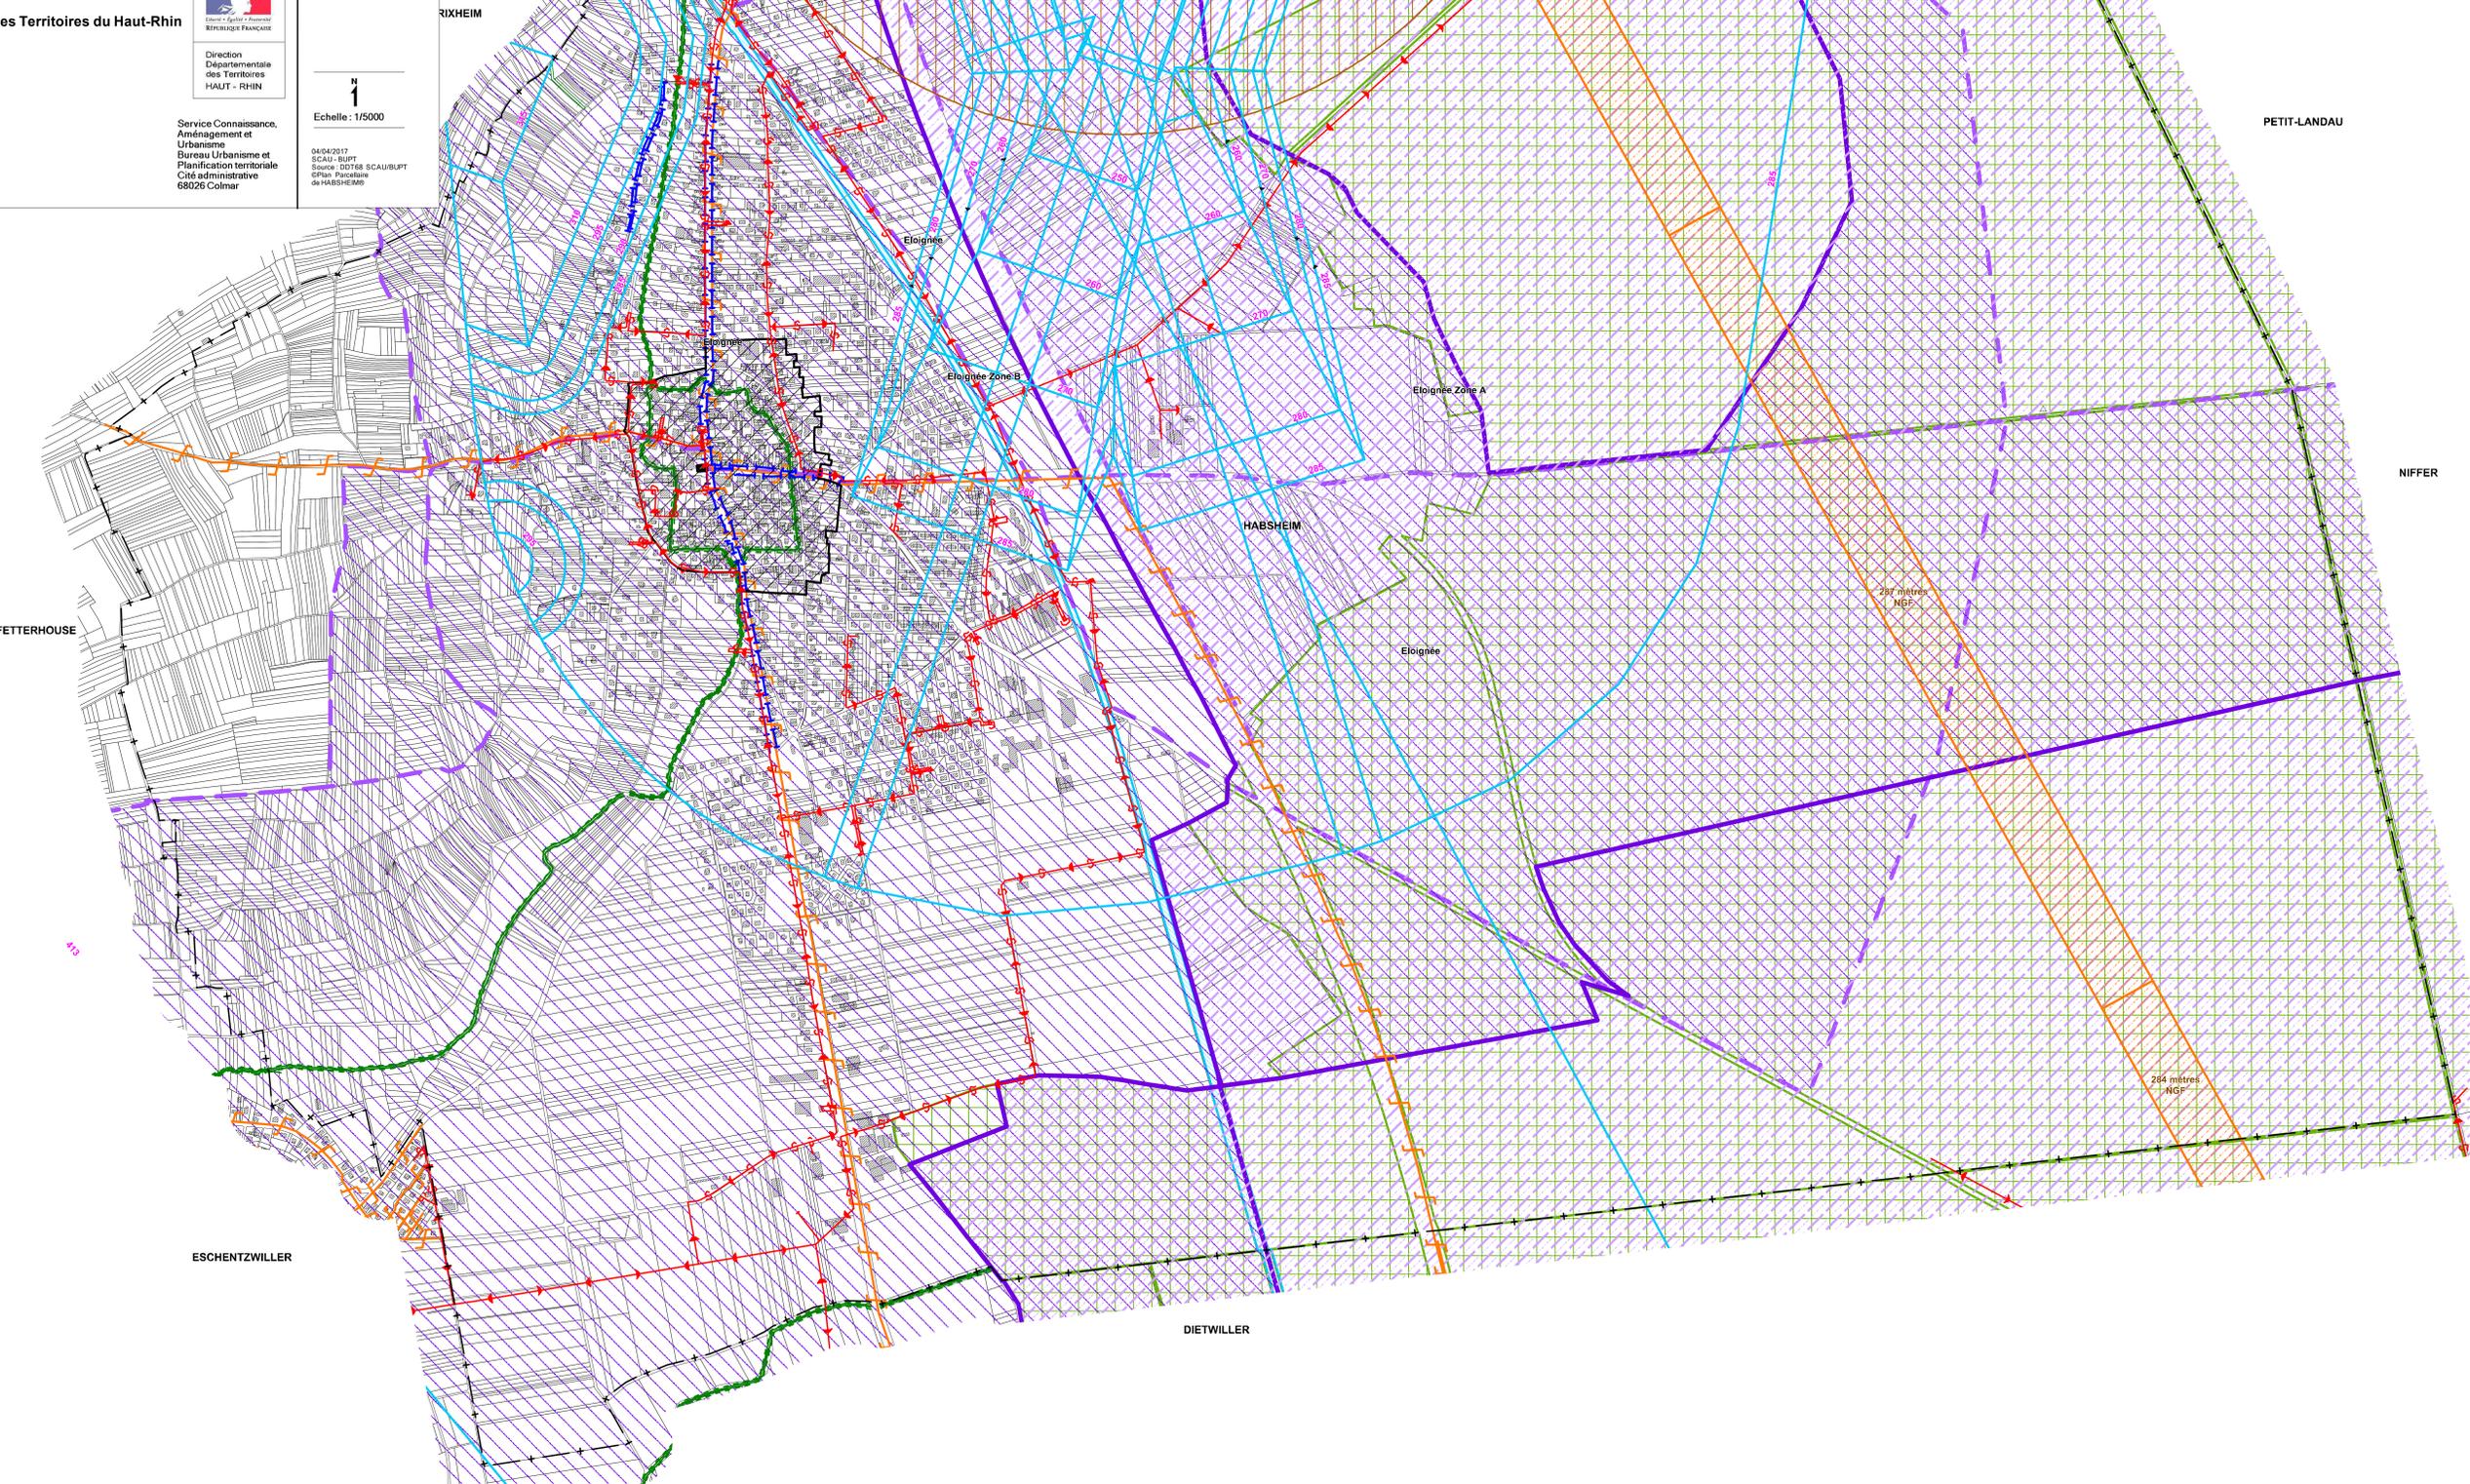

	A 1	Bois et Forêts relevant du régime forestier	Direction Régionale de l'Office National des Forêts Code forestier
Servitudes d'utilité publique			
	A 4	Terrains riverains des cours d'eau non domaniaux	Direction Départementale des Territoires - Loi "Risque" du 30/07/2003
	A 5	Pose des canalisations publiques - Eau possible	Maître d'ouvrage - Loi n°92-1283 du 11.12.1992 - Code rural Art. L. 152.1
	AC 1	Protection des sites	Service Départemental de l'Architecture et de Patrimoine - Dofus: Ancien Hôtel de Ville 30, rue du Général de Gaulle Façades: murs, cave voûtée inscrit sur l'inv. suppl. des MH le 19.09.1991 - Cadastre: parcelles de l'égout à Eschentzwiller inscrit sur l'inv. suppl. des MH le 21.07.1996
	AS 1	Protection des eaux potables Protection rapprochée Protection éloignée	Agence Régionale de la Santé d'Alsace Cité administrative Caugot 14 rue du Maréchal Juin 67084 STRASBOURG Cedex - Code de la Santé Publique Art. L. 1321-1 à L. 1321-3 et R. 1321-1 à R. 1321-66 - Arrêté Préfectoral du 23.12.1975, 06.06.1978, 15.02.1982, 15.12.2009
	EL 7	Alignement	Direction Départementale des Territoires - R.N. - Décret n° 62-1245 du 20.10.1962 - R.D. - Décret n° 67-231 du 06.03.1967 - Voies communales - Décret n° 64-262 du 14.02.1964 - RN 66: Plan d'alignement approuvé le 21.08.1954 - RN 56 II: Plan d'alignement approuvé le 12.12.1953 - Rue de la Montagne: Plan d'alignement approuvé par DCM du 21.08.1976
	I 4	Lignes électriques - Lignes moyenne tension	E.R.D.F. - G.R.D.F. Alsace 2, Rue de l'É 68110 ILLZACH - Loi du 15.05.1906 - Arrêté du 13.02.1970
	PT 1	Transmissions radioélectriques Perturbation électro-magnétique	Monsieur le Commissaire de la République du Département du Haut-Rhin Service Départemental de l'Équipement Service des Bases Aériennes - Décret n° 62-273 du 12.03.1962 - Décret du 11.03.1985
	PT 2	Transmissions radioélectriques - Obstacles	Zone de défense Est - SZSIC Espace Réserve BP 51064 - 67036 METZ Cedex - Décret n° 62-274 du 12.03.1962 - Décret n° 62-0383600 du 14.09.2007
	PT 3	Câbles téléphoniques	France Télécom Unité Régionale de Réseau d'Alsace Service Central 1, rue René Lœnnec BP n°90111 SCHILTIGHEIM 67012 STRASBOURG Cedex - Décret n° 62-273 du 12.03.1962
	T 1	Zone ferroviaire en bordure de laquelle peuvent s'appliquer les servitudes relatives au chemin de fer	S.N.C.F. Délégation territoriale de Strasbourg - Est 17 Rue André Ringat 51100 REIMS - Loi du 15.07.1945 - Décret n° 730 du 22.03.1942 - Code minier - Art. 84 et 107 - Code Forestier - Art. 1322-8 - Loi du 29.12.1962 - Décret n° 62-273 du 12.03.1962 modifié en Art. 2 par la loi n° 927 du 27.10.1942 - Décret n° 59-962 du 31.07.1959 - Décret n° 64-262 du 14.02.1964 - Décret n° 69-401 du 10.06.1969 - Décret n° 69-331 du 07.06.1969
	T 5	Aérodrome - dégagement	DGAC - SMA Pote de Lyon 230 rue d'Alsace - BP 608 69125 LYON Saint-Exupéry - Arrêté du 07.06.2007 - Aéroport de Bâle-Mulhouse Arrêté Ministériel du 21.06.1977 et 25.10.1999
	T 7	Aérodrome - installations particulières (militaire)	Unité de Soutien de l'Infrastructure de la Défense COLMAR - Arrêté Ministériel du 27.05.1980
	T 7	Aérodrome - installations particulières (civile)	Direction Départementale des Territoires - Code de l'Aviation Civile - Art. - R. 244-1 - Code de l'Urbanisme - Art. L. 421-1 R. 421-38-13 - Arrêté du 25.07.1990 complété par l'Arrêté du 07.12.2010